


Ventos Dominantes

01 Topografia
ESCALA 1:300

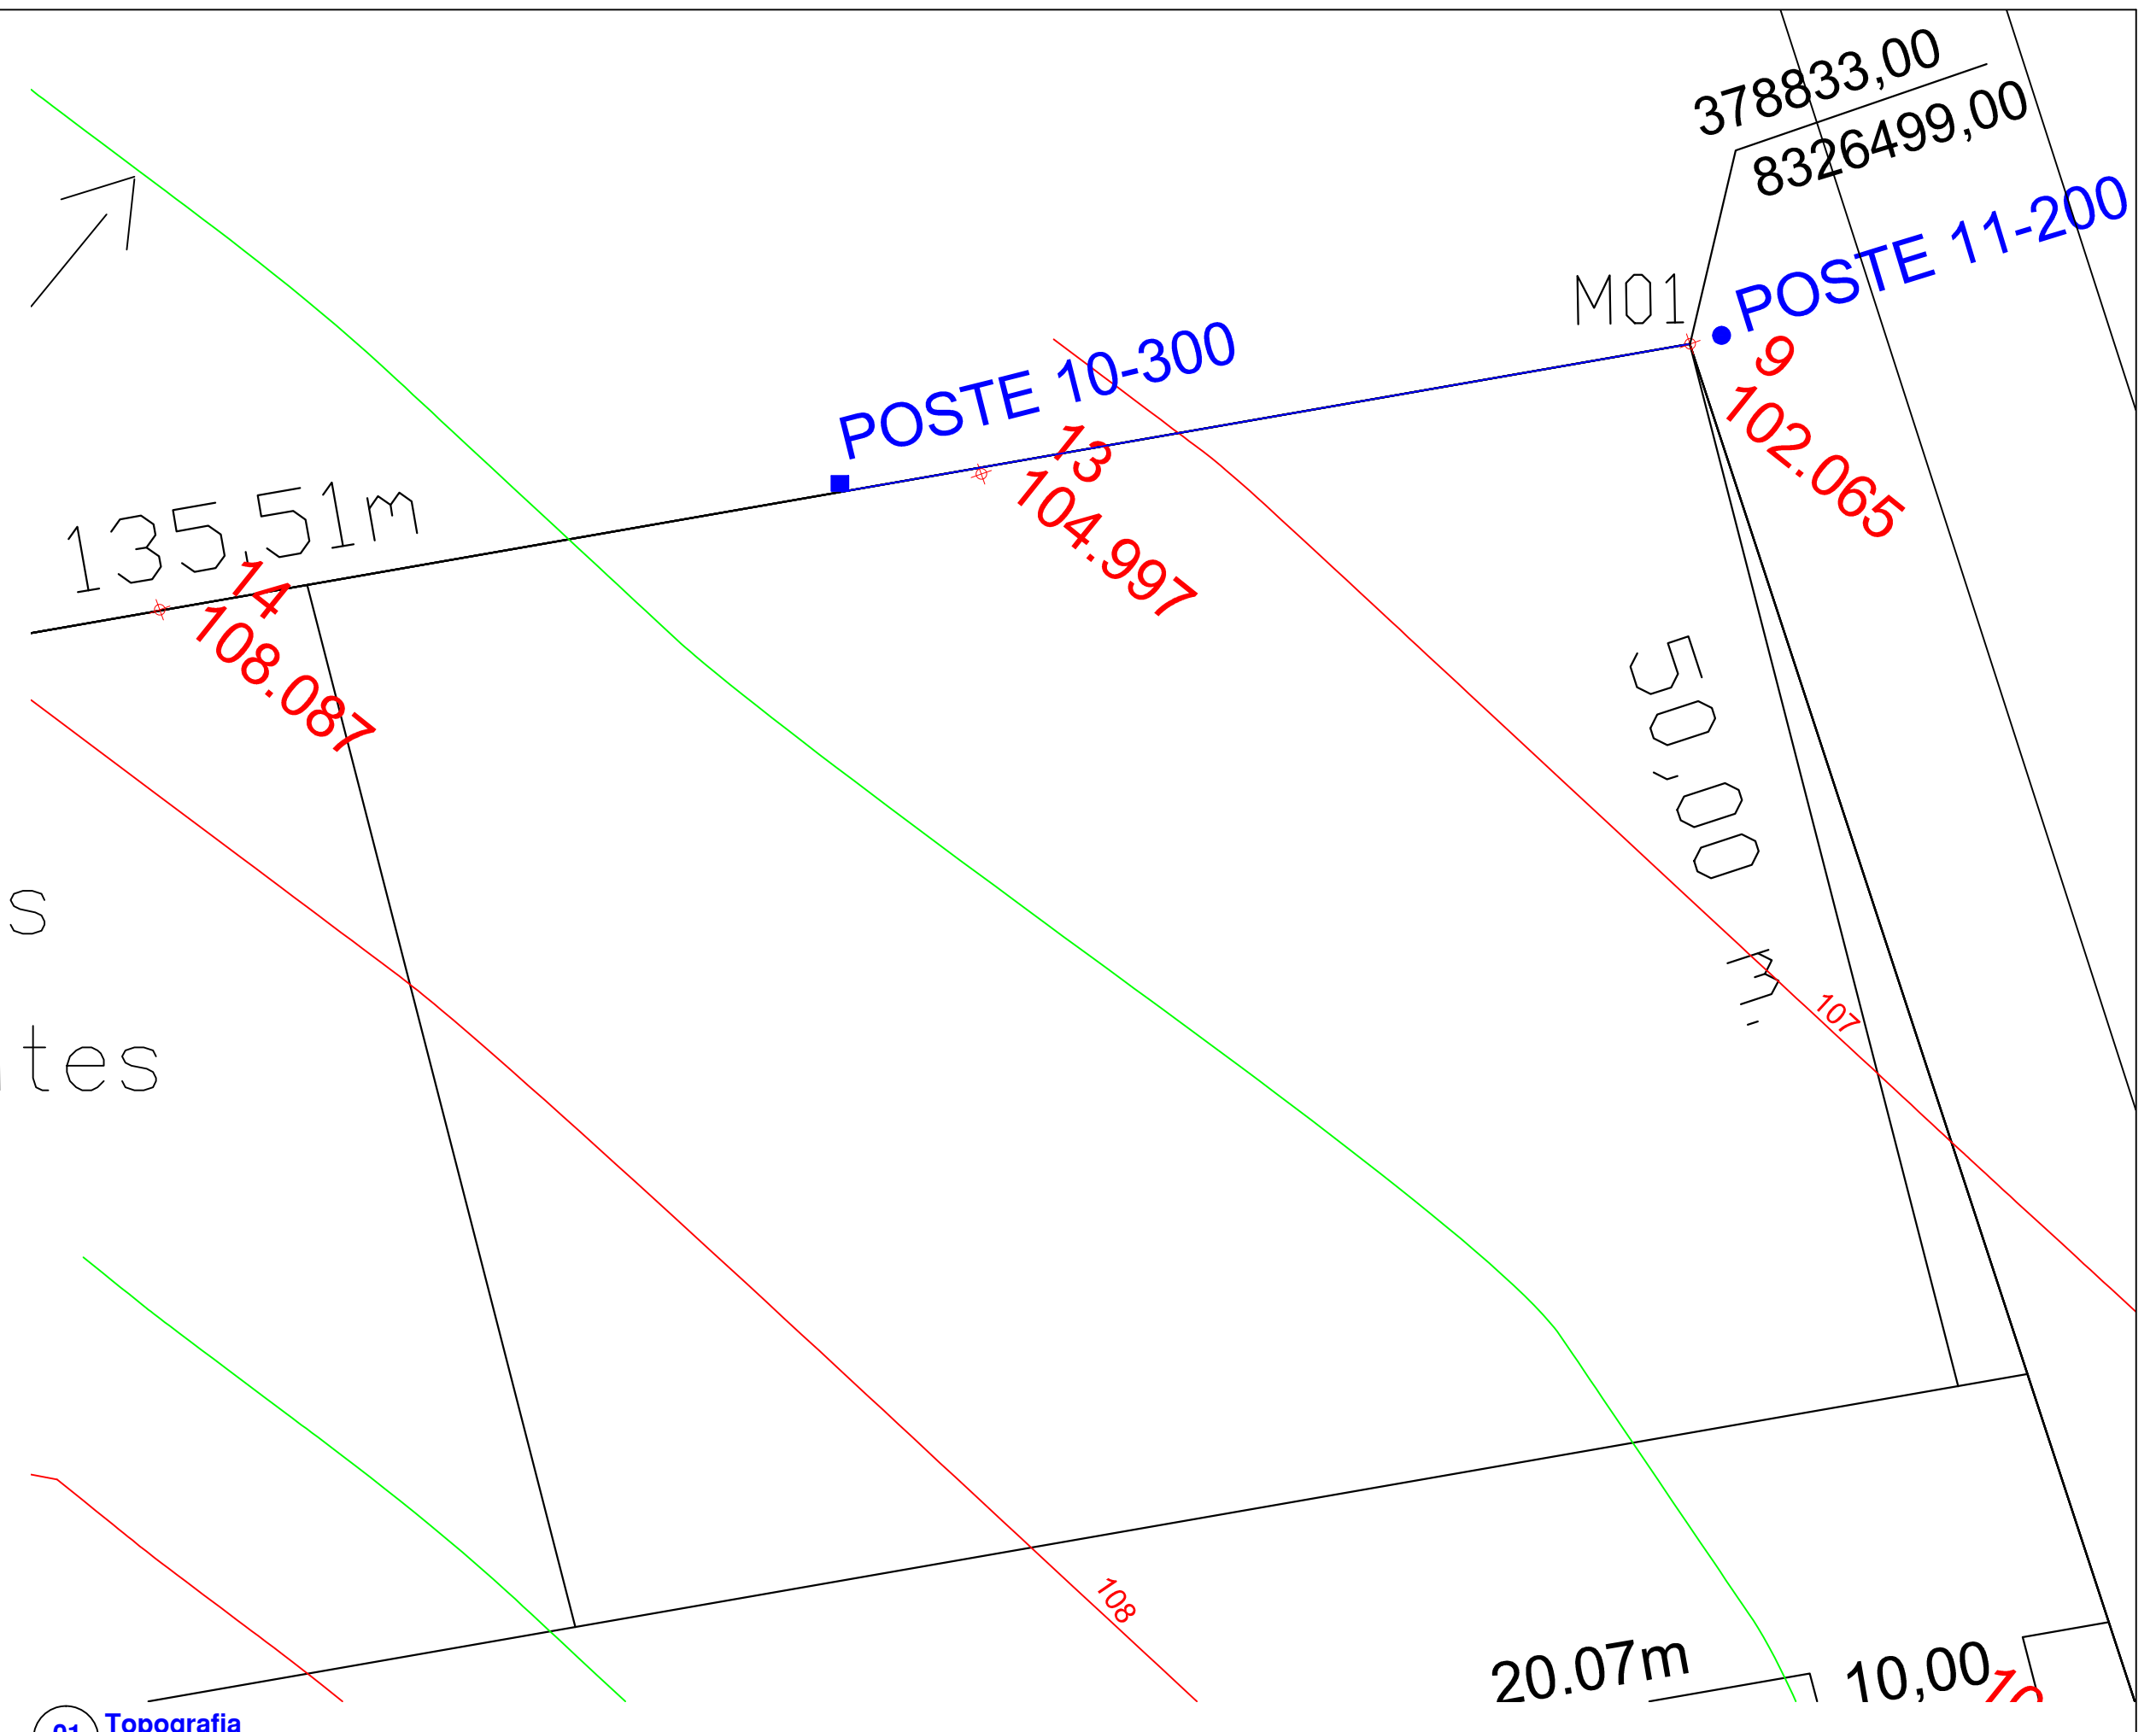

01 Mapa de Localização
ESCALA 1:500

OBS.: MAPAS COM TERRENO E TOPOGRAFIA FORNECIDOS PELA PREFEITURA DE SALTO DO CÉU

CARIMBO CREA:		CARIMBO PREFEITURA MUNICIPAL:	
 ASSOCIAÇÃO MATOGROSSENSE DOS MUNICÍPIOS COORDENAÇÃO DE INFRAESTRUTURA E CAPACITAÇÃO SITE: www.amm.org.br E-mail: engenharia@amm.org.br ADM. PEDRO FERREIRA DE SOUZA			
TIPO DE OBRA:	INSTITUCIONAL	MODALIDADE:	CONSTRUÇÃO
OBRA:	Proinfância - Espaço Educativo Tipo C		
PROPRIETÁRIO - CGC:	PREFEITURA		
LOCAL - INSC. CADASTRAL:	Rua A, esquina com a Av. Governador Pedro Pedrossian - Residencial Daury Riva Salto do Céu - MT		
AUTOR DO PROJETO:			
RESPONSÁVEL TÉCN. P/ OBRA:			
MAPAS		ASSUNTO:	FOLHA:
		Mapa de Localização e Topografia	01/03
DATA:	JANEIRO - 2010	ESTATÍSTICAS:	
ESCALA:	INDICADA	ÁREAS:	TAXA OCUPAÇÃO:
		TERRENO: 3.240,00M2	COEF. APROV.:
ARQUIVO:	SALTO DO CÉU/CRECHEFNDE	Á. VERDE: 831,60M2	TÉRREO:
		ESTACIONAMENTO: 336,40M2	DEMAIS PAV.:
DESENHO:	JULIANA ELIAS		