




04 Sinalização Tátil nos rebaixos de calçadas  
SEM ESCALA - MEDIDAS METROS

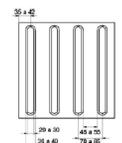

05 Sinalização Tátil direcional no Piso  
SEM ESCALA - MEDIDAS MILIMETROS

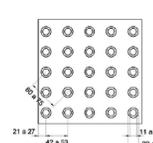


06 Sinalização Tátil Modulação do Piso  
SEM ESCALA - MEDIDAS MILIMETROS

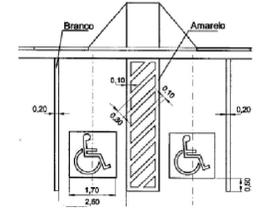


08 Det. de Estacionamento para deficientes físicos  
SEM ESCALA - MEDIDAS METROS

DIMENSÕES DE RAMPA DE PASSEIO (unidade m)

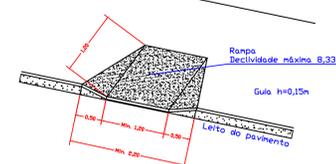

09 Det. Rampa para Pedestres  
SEM ESCALA - MEDIDAS EM METROS

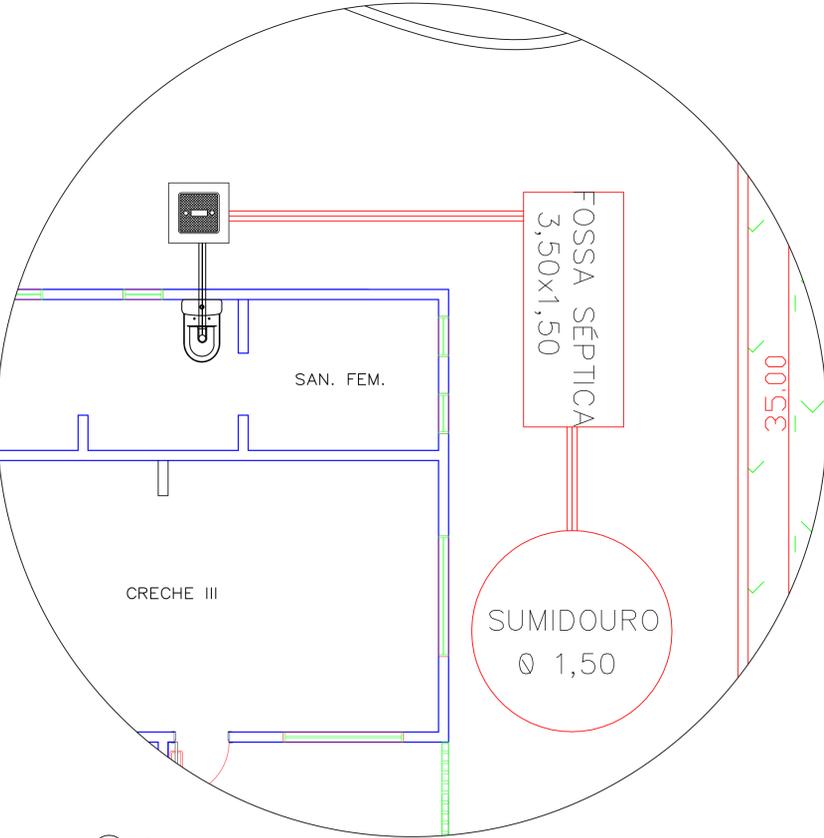

03 Detalhe ligação fossa e sumidouro  
ESCALA 1:50

Observações:

- Todas as áreas externas deverão ser construídas no mesmo nível da calçada, eventuais desníveis no piso originados na construção de até 5mm não demandam tratamento especial. Desníveis superiores a 5mm a 15mm devem ser tratados em forma de rampa, com inclinação de 1:2(50%) conforme detalhe 07;

- A Sinalização tátil no piso pode ser do tipo de alerta ou direcional. Ambas devem ser de cor contrastante com a do piso adjacente, não podendo haver desníveis;

- Os rebaixos de calçadas devem ser construídos na direção do fluxo de pedestres. A inclinação deve ser constante e não superior a 8:33% (1:12), conforme det. da rampa 09;

LEGENDA:

REDE DE ENERGIA

REDE DE ÁGUA

CARIMBO CREA:	CARIMBO PREFEITURA MUNICIPAL:
---------------	-------------------------------

**ASSOCIAÇÃO MATOGROSSENSE DOS MUNICÍPIOS**  
COORDENAÇÃO DE INFRAESTRUTURA E CAPACITAÇÃO  
SITE: www.amm.org.br  
E-mail: engenharia@amm.org.br  
ADM. PEDRO FERREIRA DE SOUZA

TIPO DE OBRA:	INSTITUCIONAL	MODALIDADE:	CONSTRUÇÃO
OBRA:	Proinfância - Espaço Educativo Tipo C		
PROPRIETÁRIO - CGC:	PREFEITURA		
LOCAL - INSC. CADASTRAL:	Rua A, esquina com a Av. Governador Pedro Pedrossian - Residencial Daury Riva Salto do Céu - MT		
AUTOR DO PROJETO:			
RESPONSÁVEL TÉCN. P/ OBRA:			

<b>PROJETO ARQUITETÔNICO</b>		ASSUNTO: Det. abastecimento água, abastecimento energia, fossa e sumidouro, acessibilidade.	FOLHA: 03/03
DATA:	JANEIRO - 2010	ESTATÍSTICAS:	
ESCALA:	INDICADA	TAXA OCUPAÇÃO:	COEF. APROV.:
ARQUIVO:	SALTO DO CÉU/CRECHEFNDE	TÉRREO:	DEMAIS PAV.:
DESENHO:	JULIANA ELIAS		

OBS.: MAPAS COM TERRENO E TOPOGRAFIA FORNECIDOS PELA PREFEITURA DE SALTO DO CÉU